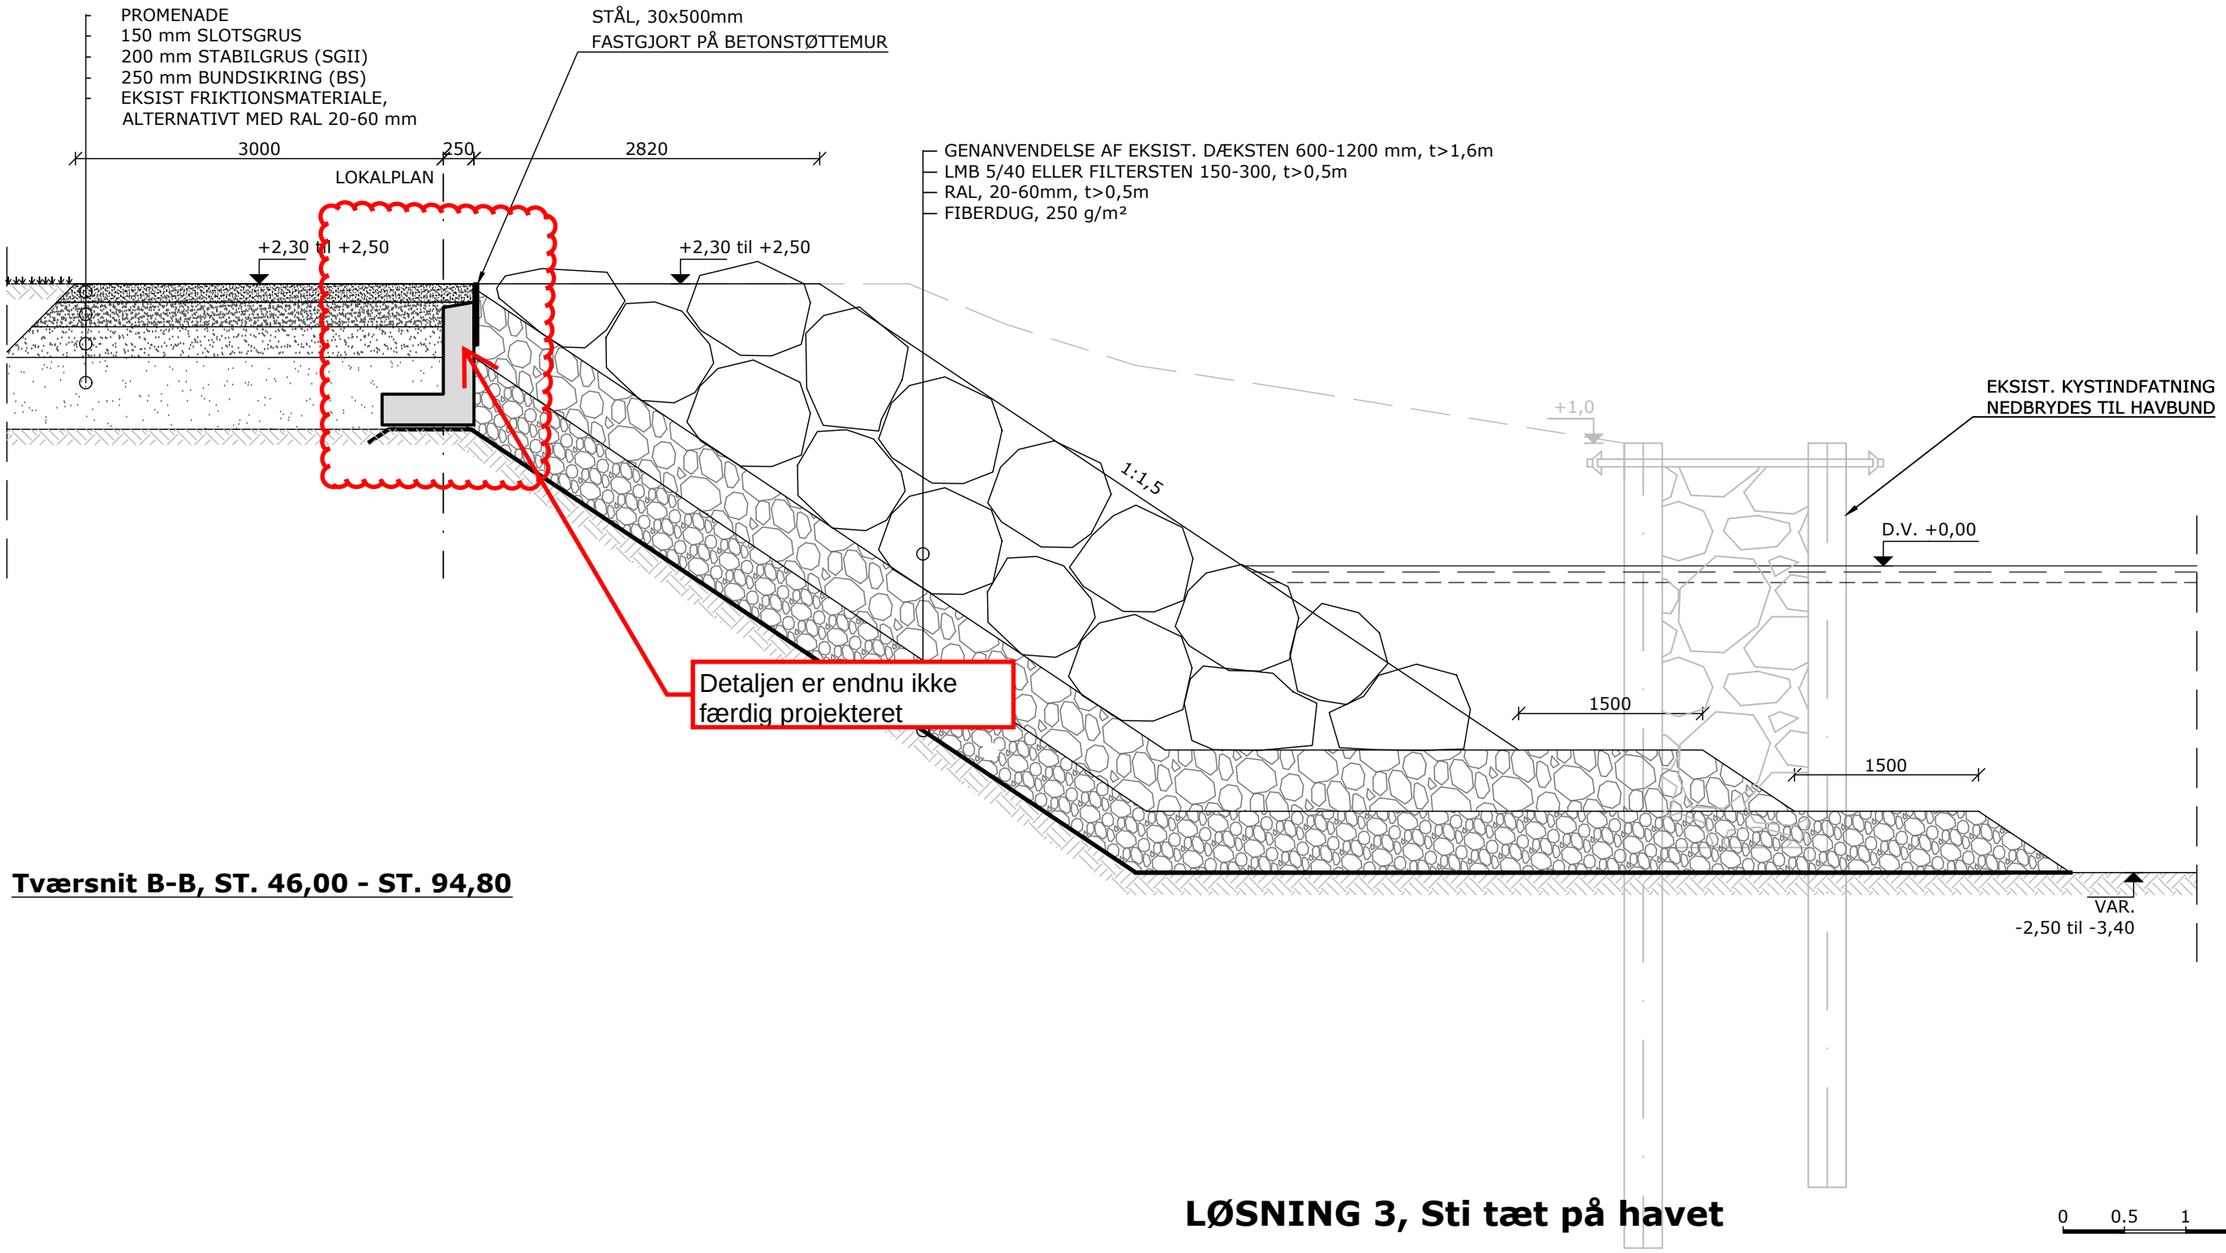

Tværsnit B-B, ST. 46,00 - ST. 94,80

LØSNING 3, Sti tæt på havet

0 0.5 1 1.5 2m

Rev.	Dato	Init.	Vedr.
-	-	-	-
-	-	-	-
-	-	-	-

Sag MOE, Tuborg Syd
Emne Tværsnit B-B, Kystindfatning ml. Kysthus 2 og 3
Mål 1:50 Sag nr. 17.034 Init. BD/DS Dato 2019.03.27

Tegn. nr.
1011B

A1 Consult A/S
Gl. Viborgvej 39 8920 Randers NV Tlf. 8641 8410
info@a1consult.dk www.a1consult.dk

Note
Ubenævnte mål er i mm
Koter er angivet i forhold til DVR90

Henvisninger
Tegn. 1004 - Situationsplan, Kystindfatning ml. Kysthus 2 og 3