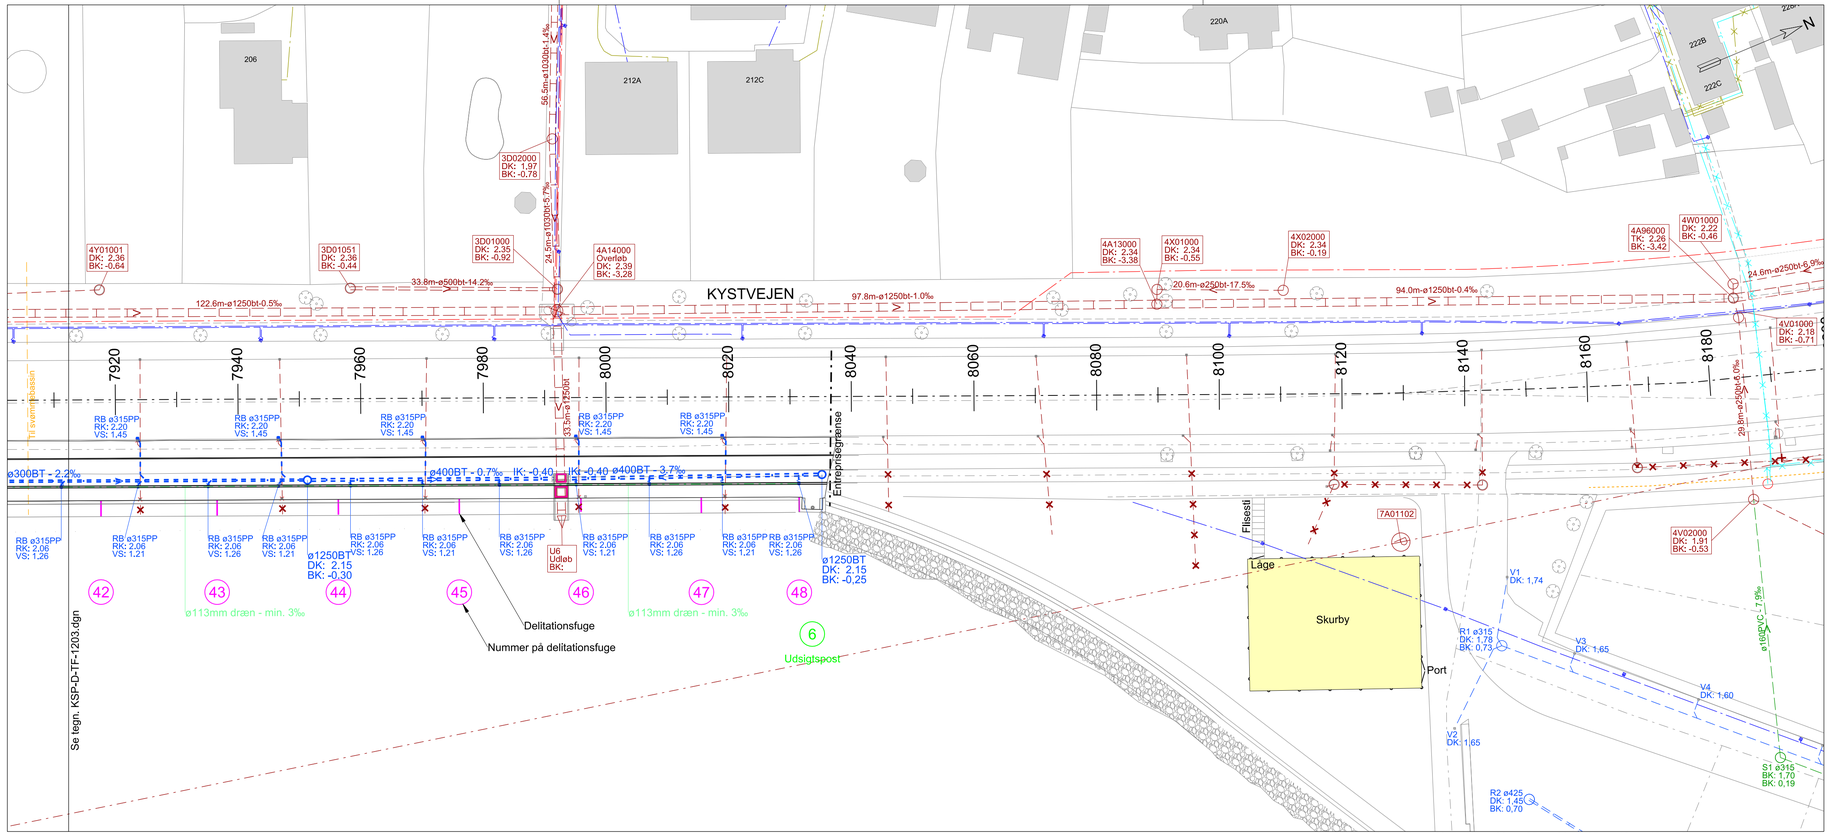

PLAN 1:500

25-APR-2018 08:35 ...\Environment\2018\1100030394 = Kystvejen Syd\CADI\03 Drawing\KSP-D-TF-1204.dgn

NOTE:

KSP-D-TF-1204

Koter i m. ubenævnte mål i mm. Koter refererer til DVR90.
Koordinater refererer til UTM32/ETRS89.

SIGNATURER:

Ledninger med dimension ≥ ø300 mm tegnes med 2 paralle linjer med tværstreger.

- Proj. drænledning, topslidset SN8
- Proj. regnvandsledning
- Eksist. fællesledning
- Eksist. trykledning
- Eksist. regnvandsledning
- Eks. ledning til svømmebassin
- Eksist. drænledning
- Eksist. vandledning
- Eksist. gasledning
- Eksist. fjernvarme
- Eksist. højspænding
- Eksist. lavspænding
- Eksist. signalkabel
- Eksist. teleledning
- Nedlagt ledning
- RB Rendestensbrønd m. 70 L sandfang
- Eksist. brønd
- Eksist. pumpe
- Eksist. bygværk
- Eksist. overløb
- Eksist. udløb
- Eksist. brandhane
- Eksist. mast
- Eksist. elskab
- Eksist. station
- Ikke indmålt træer
- Eksist. rist
- Nedlagte rist
- Indmålt dilationsfuge
- Proj. rist
- Proj. brønd
- Arbejdsplads med byggehegn
- Proj. ekstra stenkastning

MÅLFORHOLD GÆLDER KUN VED PLOT I DET ANVISTE FORMAT

Rev.	Dato	Proj. / Tegn.	Kontrol.	Godk.
	2018-04-25	VSN/BETJ	MOGK	FRH

GENTOFTE KOMMUNE
Park og vej
Ørnegårdsvej 19
2820 Gentofte - DK
Tlf. +45 3998 8100
www.Gentofte.dk

RAMBØLL
Hannemanns Allé 53 Tlf. +45 5161 1000
2300 København S
Danmark www.ramboll.dk

Projektnr. 1100030394 Mål 1:500 Format 297x840

Gentofte Kommune / Park og Vej
Kystvejen Syd - Promenade

Kystsikring Syd for Skovshoved Havn
Afvanding
St. 7910 - st. 8190

Tegning nr. Rev.
KSP-D-TF-1204 0

RAMBOLGBET.J